


## **İlçenin Güldere Mahaltesinde İmar Planı Düzenlemesi**

Toplu Konut İdaresi Başkanlığı'nın 31.10.2024 ve 706317 sayılı Olur'u ile re'sen onaylanan, Güldere Mahallesi 2271 ada 7, 8, 9 ve 13 parsellerde "İlk Evim Arsa Projesi" kapsamında 1 Nolu ve 2 Nolu Gecekondu Önleme Bölgesi 1/5000 Ölçekli Nazım İmar ve 1/1000 Ölçekli Uygulama İmar Planı değişikliklerinin 775 Sayılı Gecekondu Kanunu'nun 19. ve Uygulama Yönetmeliği'nin 59. Maddesi gereği 26.11.2024 tarihinden itibaren 1 ay müddetle Belediyemiz resmi web sitesinin duyurular kısmında askıya çıkarılmıştır.

1/1000 Ölçekli Uygulama İmar Planı Değişikliği

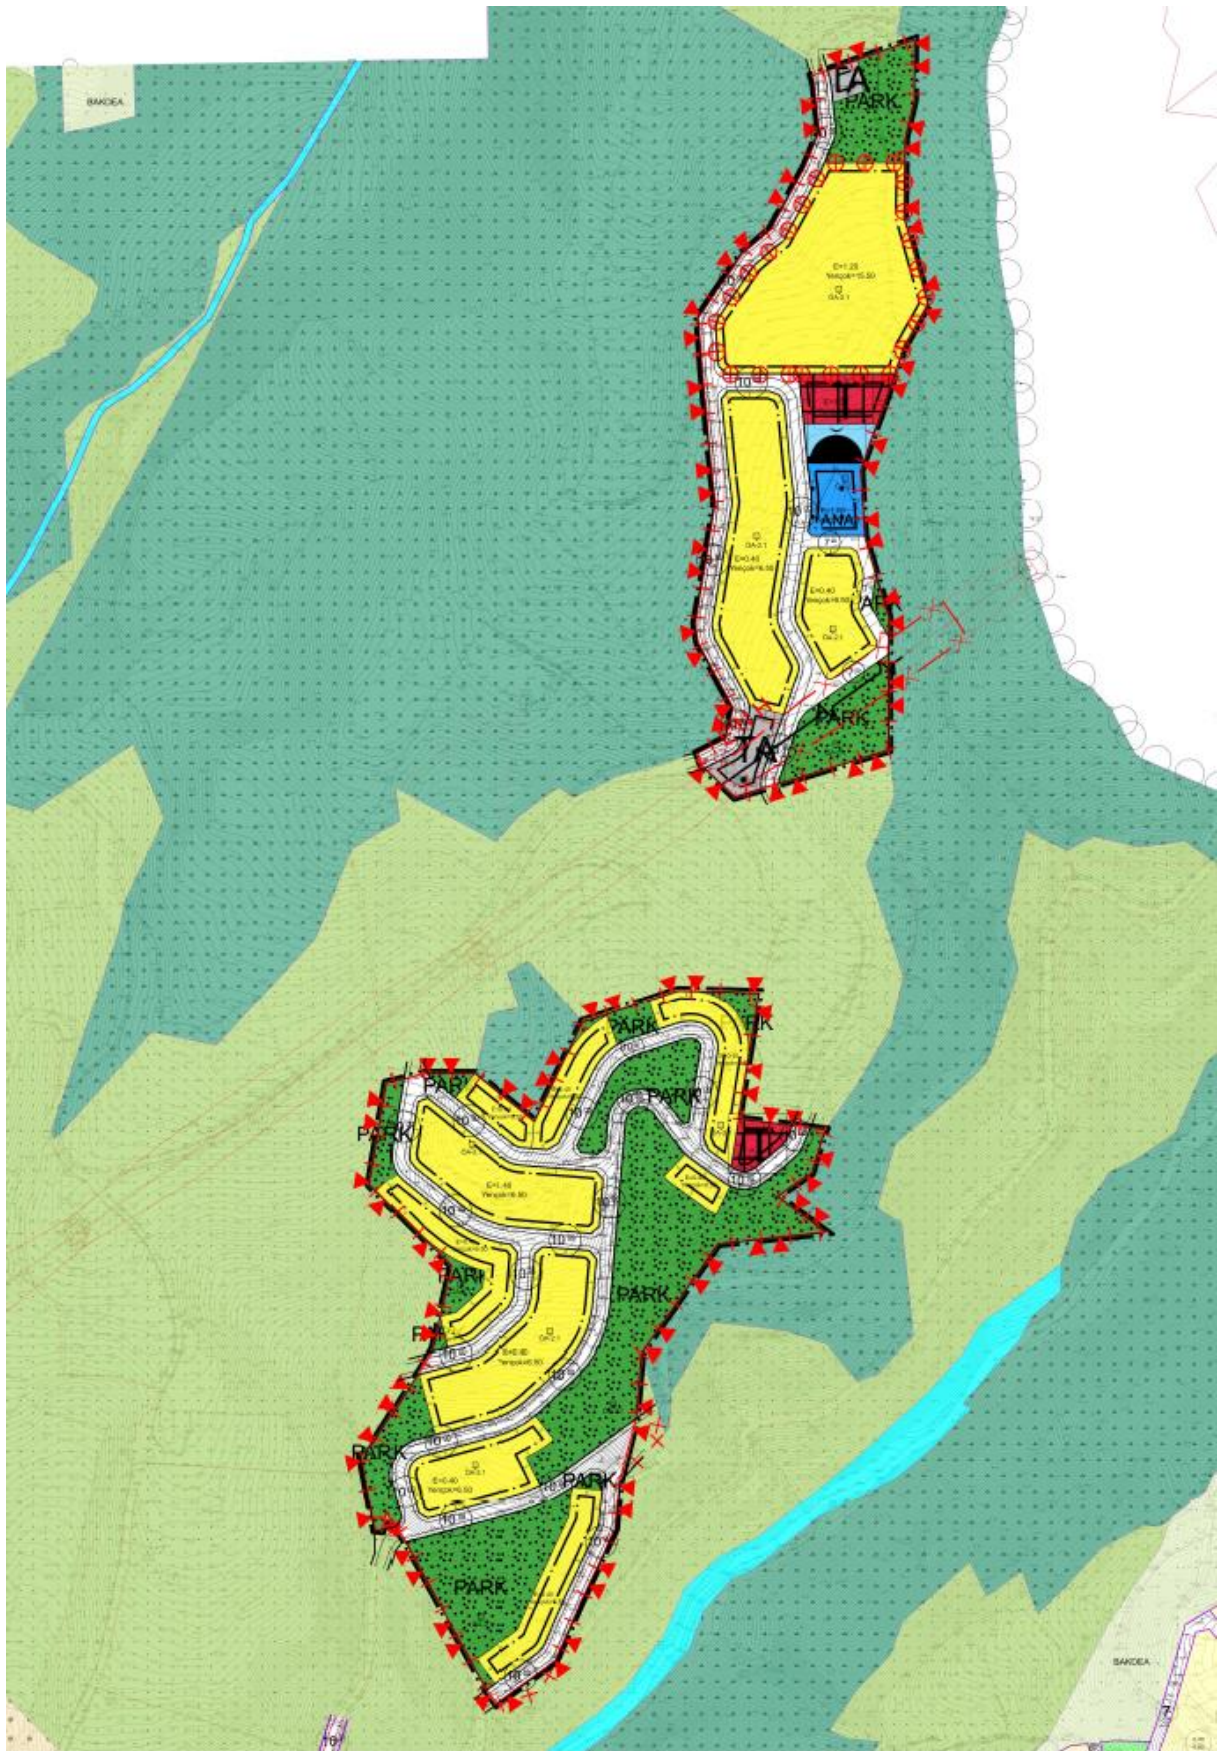

# 1/5000 Ölçekli Nazım İmar Planı Değişikliği

